
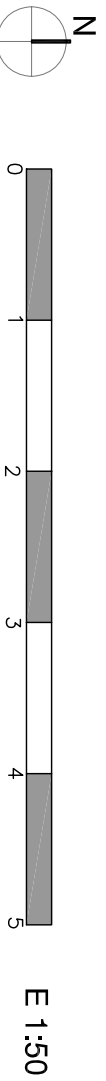


planta baixa

HABITATGE BXS-1ª	M2
SALA-MENJADOR	20,90
CUINA	9,10
REBEDOR	2,50
DISTRIBUIDOR	1,50
BANY	2,00
ESCALA	2,80
DORMITORI 1	6,60
PATI	51,90*
PISCINA	9,00*

planta atell

HABITATGE BXS-1ª	M2
DISTRIBUIDOR	3,75
ANNEX DORMITORI 1	3,80
BANY	4,35
DORMITORI 2	8,10
DORMITORI 3	10,85
TOTAL UTIL HAB. bxs-2ª	76,25
TOTAL CONSTRUÏDA HAB. bxs-2ª	89,90

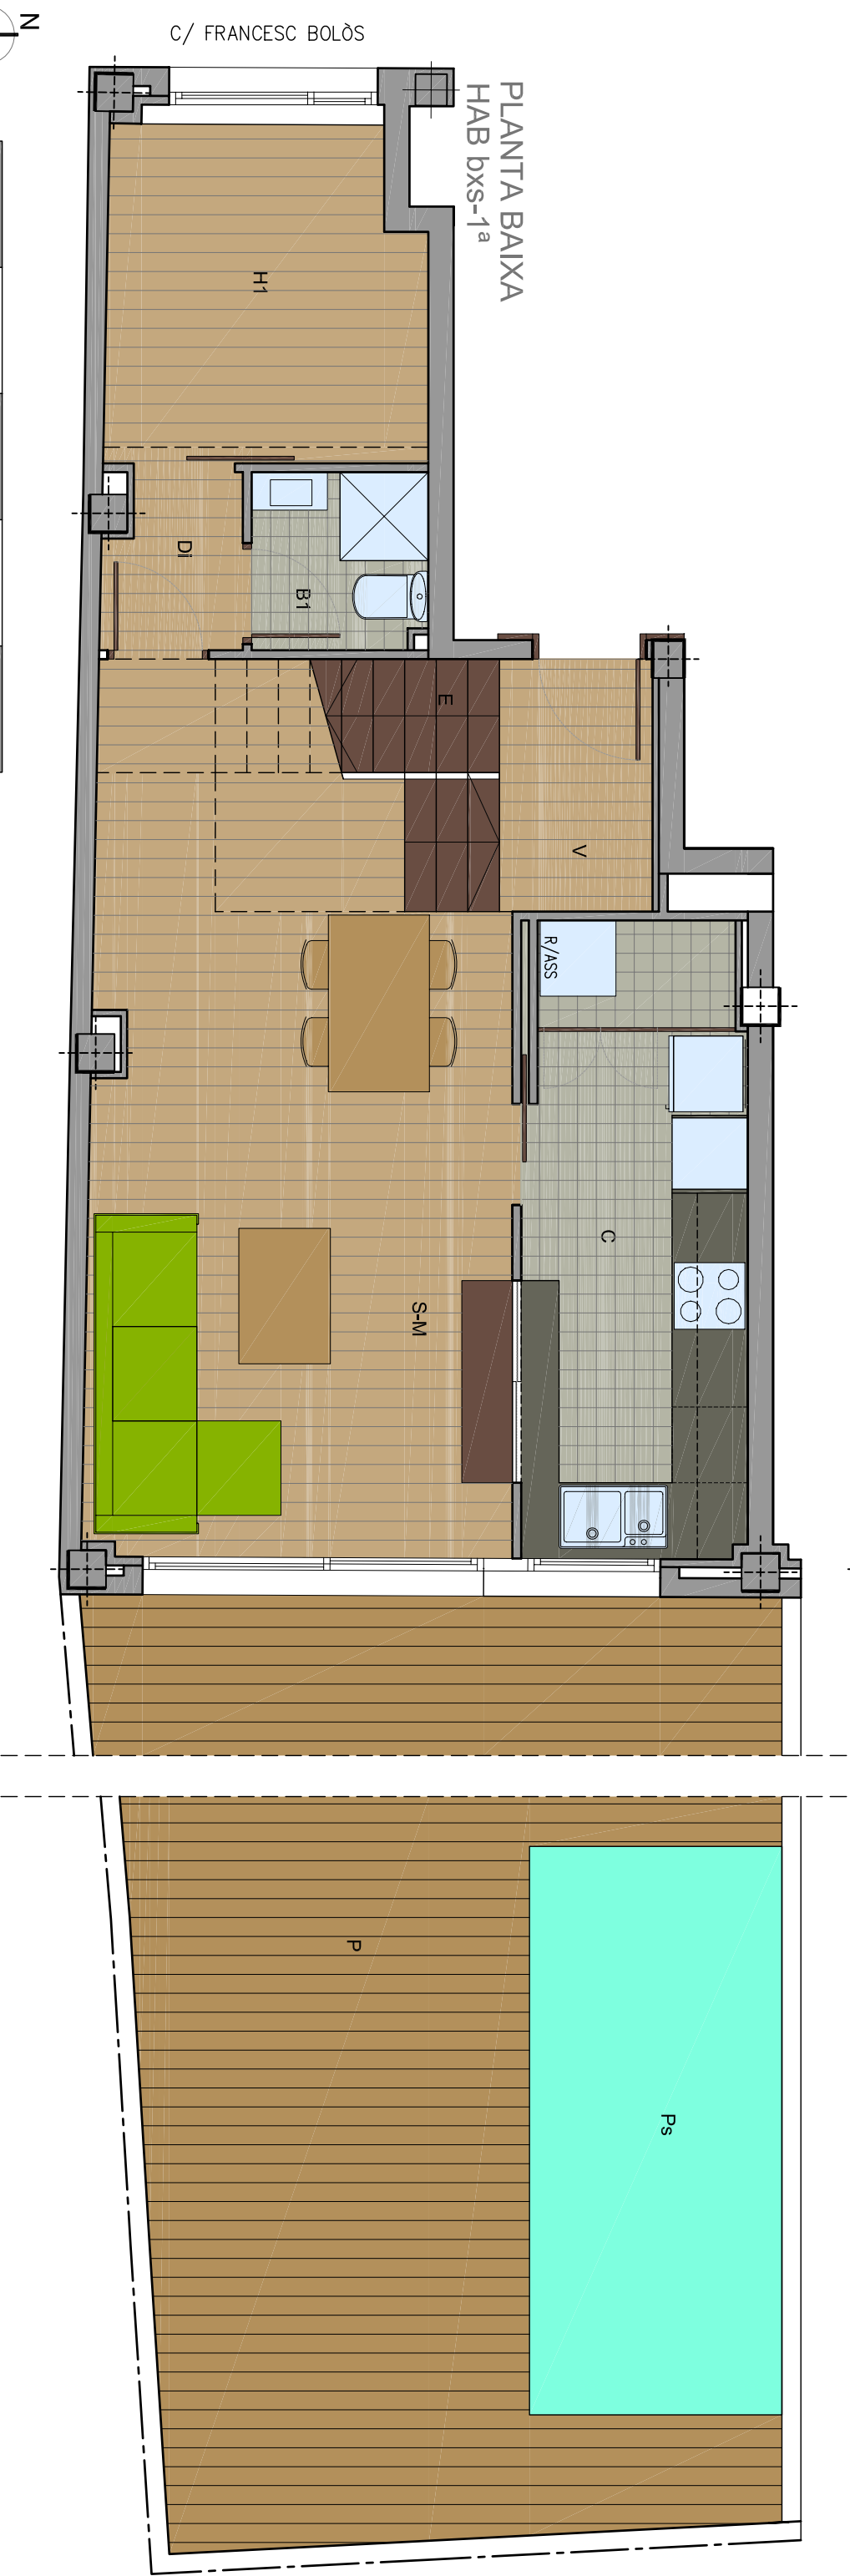

EDIFICACIÓ PLURIFAMILIAR DE 6 HABITATGES A BARCELONA
CARRER DE FRANCESC BOLÒS, 37